


# ÚZEMNÍ PLÁN VLČEVES

NÁVRH  
měřítko 1:5000

VÝKRES HLAVNÍ

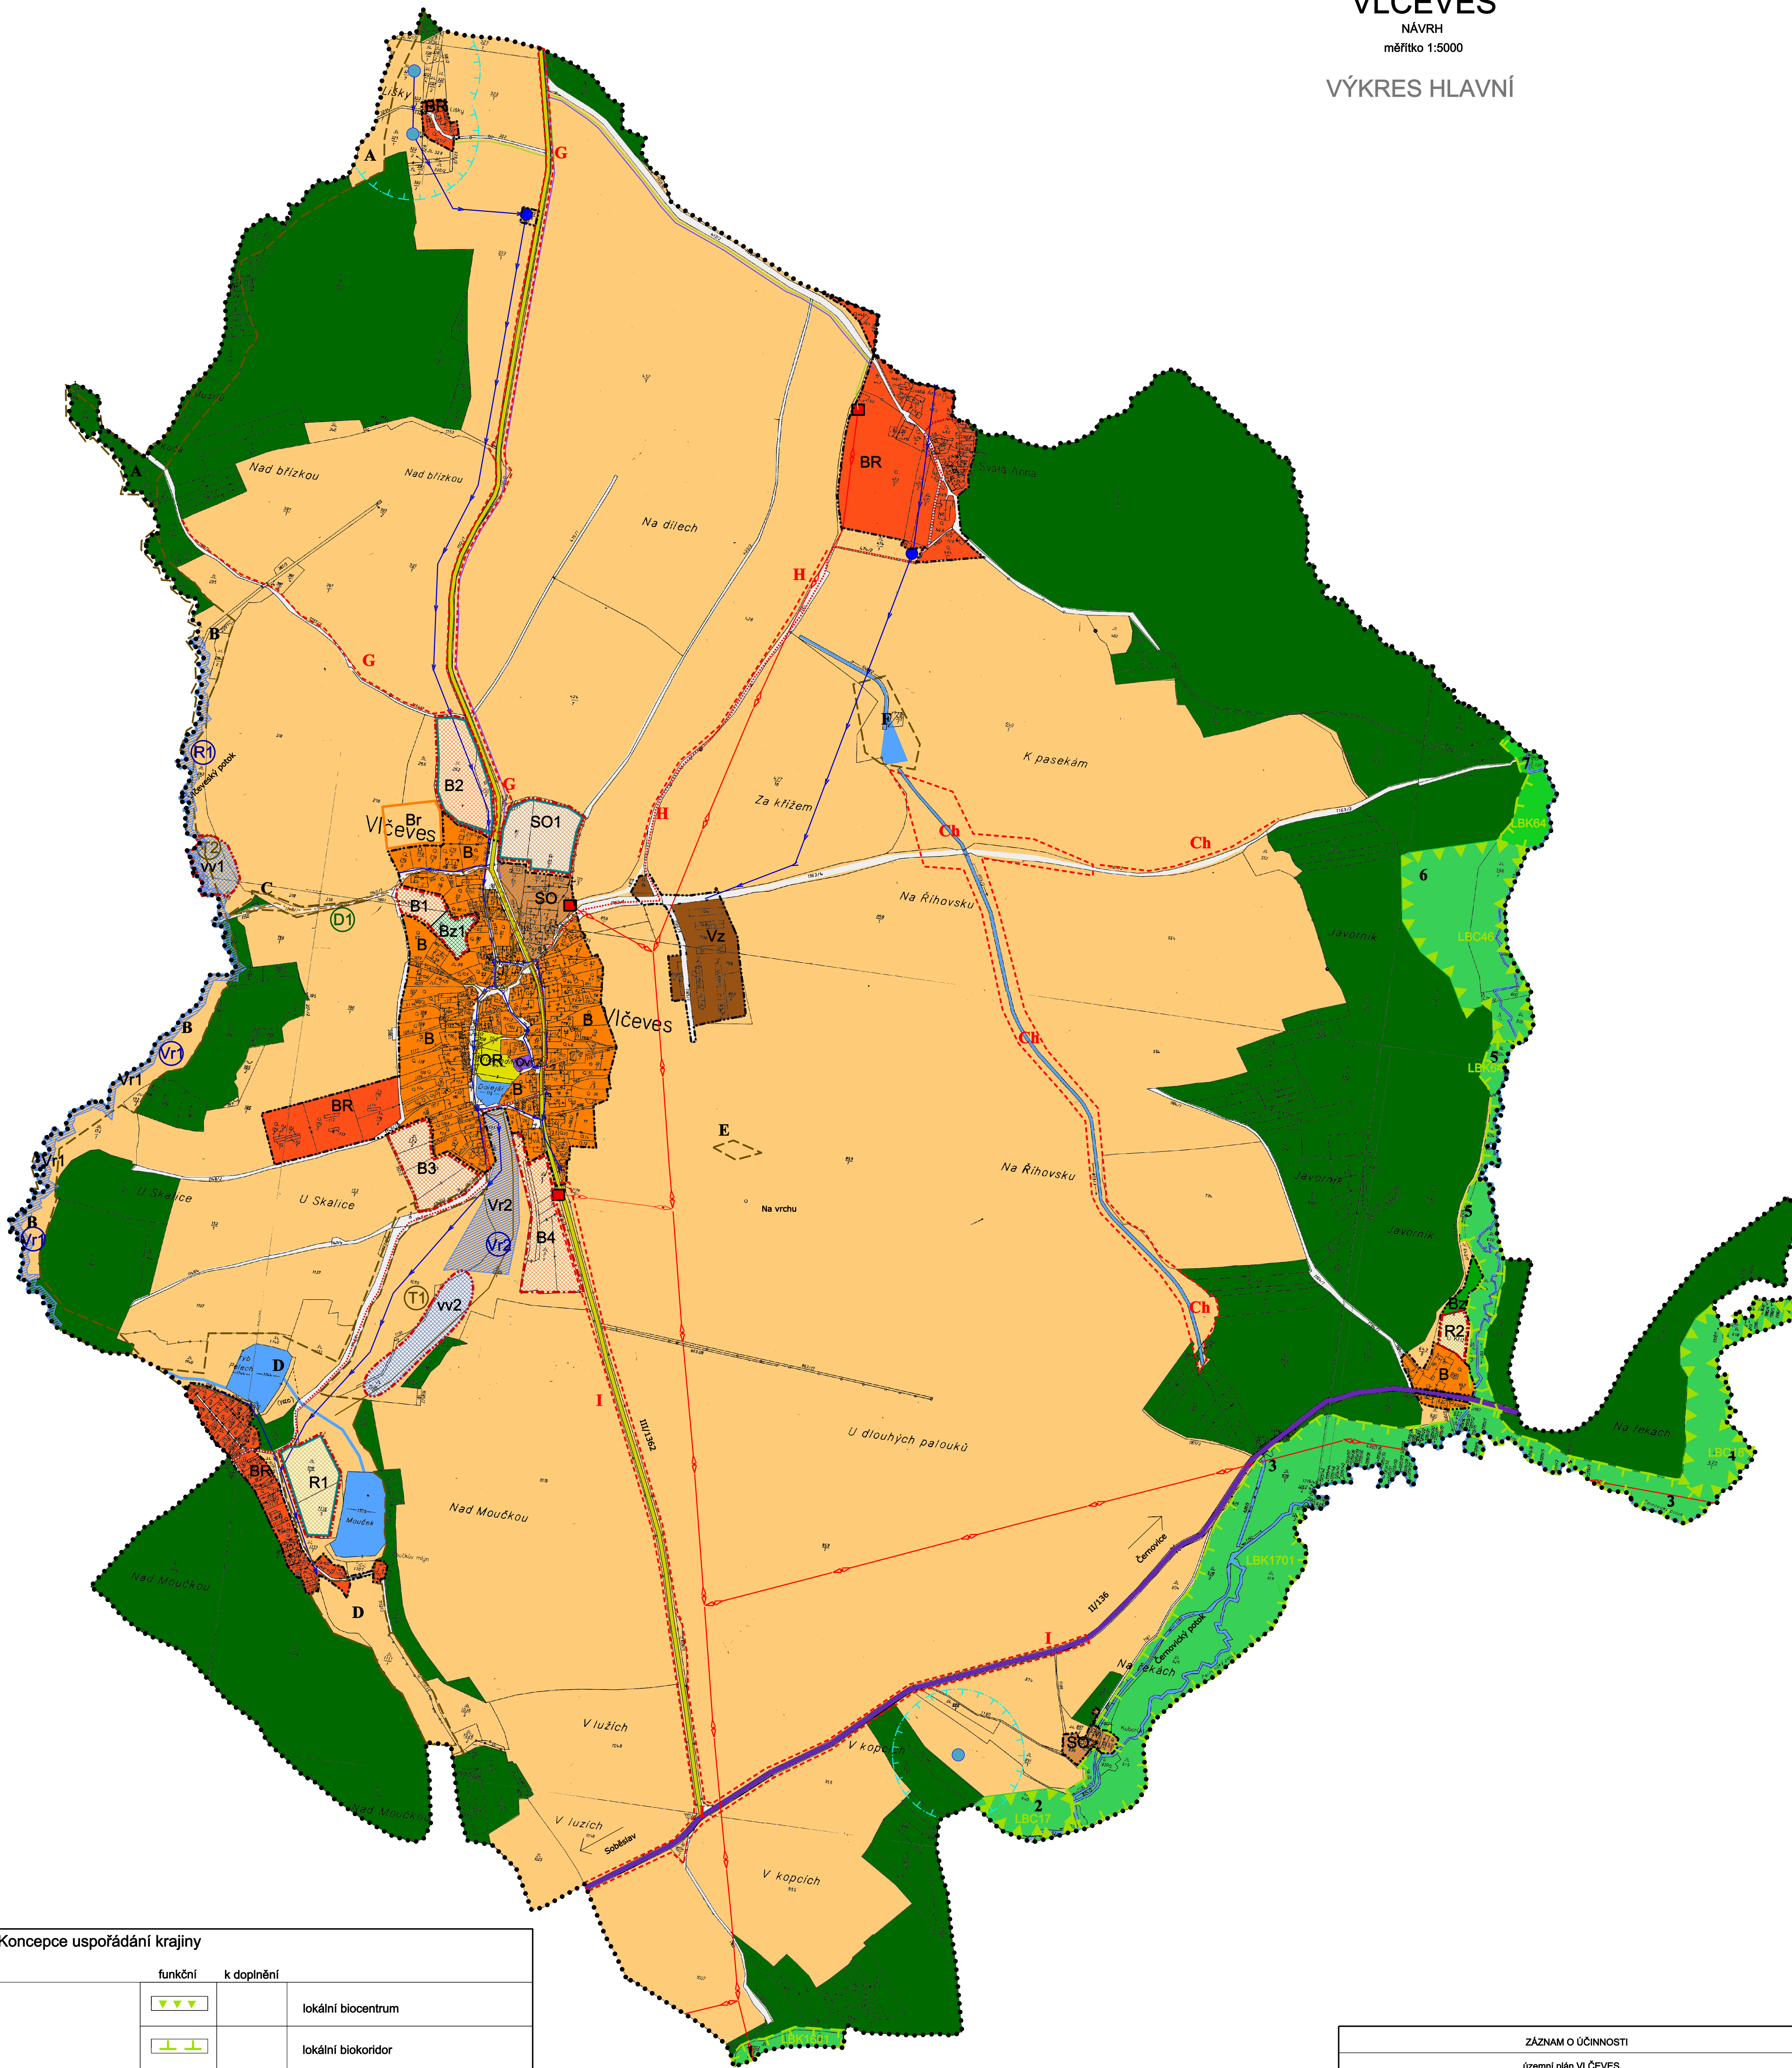

hranice a značení		stav	návrh	
				hranice správního území
				hranice zastavěného území
				hranice zastavitelných ploch
				území uložené k prověření ÚS
				cyklostezka
				hranice ploch a koridorů územních rezerv


Vymezení ploch VPS, opatření a asanací		- Veřejně prospěšné stavby	
Vymezení ploch, pro které lze práva k pozemkům a stavbám vyvlastnit			cyklostezka
			čistírna odpadních vod
			protipovodňová a protierozní nádrž
			revitalizace vodního toku
			revitalizace vodního toku

Koncepte technické infrastruktury		stav	návrh	
				RR trasa O2
				podzemní kabel NN
				vodovod včetně ochr. pásma
				kanalizace včetně ochr. pásma
				elektrické vedení VN 22kV
				vodárna
				trafostanice
				studně

Koncepte dopravní infrastruktury		stav	návrh	rezerva	
					silnice III. třídy
					silnice II. třídy
					cyklostezka

Plochy s rozdílným způsobem využití		stav	návrh	rezerva	
plochy bydlení					- obecné, nízkopodlažní bydlení
					- bydlení a podnikání
					- bydlení a rekreace
					- soukromá zeleň
plochy občanského vybavení					- obecné
					- rekreace a sport
plochy rekreace a sportu					- individuální rekreace
					- dopravní infrastruktura
plochy veřejných prostranství					- dopravní infrastruktura
					- zemědělská výroba
plochy výroby a skladování					- zemědělská výroba
					- vodárna, ČOV(Vv2)
plochy technické infrastruktury					- vodárna, ČOV(Vv2)
					- revitalizace vodního toku
plochy vodní					- obecné
					- revitalizace vodního toku
plochy lesní					- obecné
					- obecné
plochy zemědělské					- obecné
					- obecné
plochy přírodní					- obecné
					- obecné

lokality určené k prověření ÚS

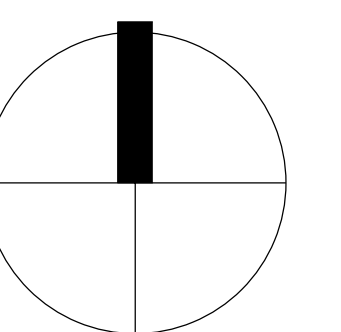

Koncepte uspořádání krajiny		funkční	k doplnění	
				lokální biocentrum
				lokální biokoridor
				interakční prvek

ZÁZNAM O ÚČINNOSTI	
územní plán VLČEVES	
správní orgán, který ÚP vydal Zastupitelstvo obce VLČEVES Usnesení č. OUVLČ-1/2010/ÚP Datum vydání územního plánu: 27.1.2010 Datum nabytí účinnosti: 12.2.2010	Pořizovatel Městský úřad Tábor Odbor územního rozvoje Oprávněná osoba pořizovatele: Ing. Vlastislav Klíma
	Datum: Razítko:

vedoucí projektant: Ing. arch. Dagmar Buzu		místo: VLČEVES	
investor: obec VLČEVES			
datum: 01/2009	měřítko: 1:5000	stupeň: NÁVRH	formát:
ekce: ÚZEMNÍ PLÁN VLČEVES		paré č.:	
obsah: Výkres hlavní		výkres č.:	2