

# ODŮVODNĚNÍ ÚZEMNÍHO PLÁNU PERNINK - ÚPLNÉ ZNĚNÍ PO VYDÁNÍ ZMĚNY Č. 1

## Koordinační výkres


### Seznam rozvojových ploch

Zastaviteľné plochy  
 Z1 – plocha bydlení v Blatenskej ulici na severu obce – BI  
 Z2 – plocha bydlení v Blatenskej ulici – BI  
 Z4 – místní sítová komunikace jako propojení Nádražní ulice s Blatenskou ulicí – DS  
 Z5 – dostavba skupiny srubů – BI  
 Z7 – plocha veřejné zeleně v severo – západní části obce v uodním toku – BI  
 Z8 – plocha bydlení v západní části obce v trafostanice – BI  
 Z9 – plocha bydlení „Selská cesta“ – BI  
 Z10 – plocha bydlení pod Selskou cestou – BI  
 Z11 – plocha bydlení v západní části obce – PX3  
 Z13 – lesopark pod nádražím v západní části obce – PX1  
 Z14 – plocha veřejné zelené nad částí Kostelní ulice – BI  
 Z15 – plocha bydlení v Nádražní ulici – BI  
 Z16 – centrum služeb pod Šibenickým vrchem – OM  
 Z17 – plocha občanského vybavení jako jižní část rozšíření domova důchodců – OV  
 Z18 – přeložka stávající místní komunikace a domova důchodců – PV  
 Z19 – plocha smléče zájemci ke sportovnímu areálu – OM  
 Z20 – obslužné zázemí ke Skareálu Vila – OX5  
 Z21 – plocha parkoviště u bytových domů – DS  
 Z22 – rozšíření areálu hasičského stanoviště pod hřbitovem – OV  
 Z23 – plocha občanského vybavení v Jáchymovské ulici – BI  
 Z24 – plocha občanského vybavení – specifickým využitím – agroturistika - služby nad hřbitovem – RX  
 Z25 – plocha bydlení v objektu Policie ČR – BI  
 Z27 – zahrádkářská osada bez možnosti chatek u Lesního běžeckého areálu – RX  
 Z28 – dostavba občanského zázemí ke sportovnímu areálu – OX5  
 Z29 – plocha bydlení pod Skareálem Velflink – BI  
 Z30 – plocha bydlení v Karlovské ulici – BI  
 Z31 – odstavné parkoviště ve Velflinkově ulici u Skareálu Velflink – DS  
 Z32 – plocha bydlení ve Velflinkově ulici – BI  
 Z33 – veřejná zeleň podél koryta Bílé Bystrice v jižní části obce – PX2  
 Z34 – místní sítová komunikace jako propojení Velflinkové ulice s Školní loukou – DS  
 Z35 – dostavba Karlovské ulice s novým penzionem Sport a CSPHM – BI  
 Z36 – veřejná zeleň v Školní louce – BI  
 Z37 – odstavné parkoviště za ČSPHM – PX2  
 Z38 – sportoviště na Školní louce – OS  
 Z40 – obslužné zázemí lyžařského areálu na Školní louce na levém břehu Bílé Bystrice – OX5  
 Z41 – obslužné zázemí lyžařského areálu na Školní louce na pravém břehu Bílé Bystrice v jižní části obce – OX3  
 Z42 – místní komunikace k COV a jižní odstavné parkoviště pro lyžařský areál Školní louka – DS  
 Z43 – severní odstavné parkoviště u Královnorské lyžařské magistrály – DS  
 Z44 – obslužné zázemí Skareálu Velflink – OX


**Plochy změn v krajině**  
 K1 – plocha smíšené nezastavěného území – se specifickým využitím – agroturistika – zemědělské zázemí nad hřbitovem – NSx1  
 K2 – plocha nového hnojového centra v Lesním běžeckém areálu – NSz2  
 K3 – rozšíření Skareálu Velflink – NS1  
 K5 – plocha nového lyžařského areálu Školní louka – NSs1  
 K6 – revitalizace vodního toku a dosadba mimolesní zeleně jako založení prvků ÚSES LBK č.7 – NP, W  
 K7 – revitalizace vodního toku a dosadba mimo lesní zeleně jako založení prvků ÚSES LBK č.8 – NSpvz, NSvz, NP, W  
 K8 – plocha krajinné zeleně s ochrannou funkcí pod Šibenickým vrchem – NSp10  
 K9 – plocha smíšená nezastavěná území – sespecifickým využitím – obora – jako obora pro chov zvěře západně od Andělské ulice – NSx3  
 K10 – revitalizace rašelinistické v EVL Pernink – NP, W

**Plochy přestavby**  
 P1 – obnova lesoparku za obecním úřadem – PX3  
 P2 – přestavba kotelného názezni komunitního centra – OV  
 P3 – přestavba továrny u nádraží na polyfunkční areál s využitostí – SX1

**Seznam územních rezerv**  
 R1 – územní rezerva pro bydlení jižně pod sruby – BI  
 R2 – územní rezerva pro bydlení za potokem v severní části obce – BI

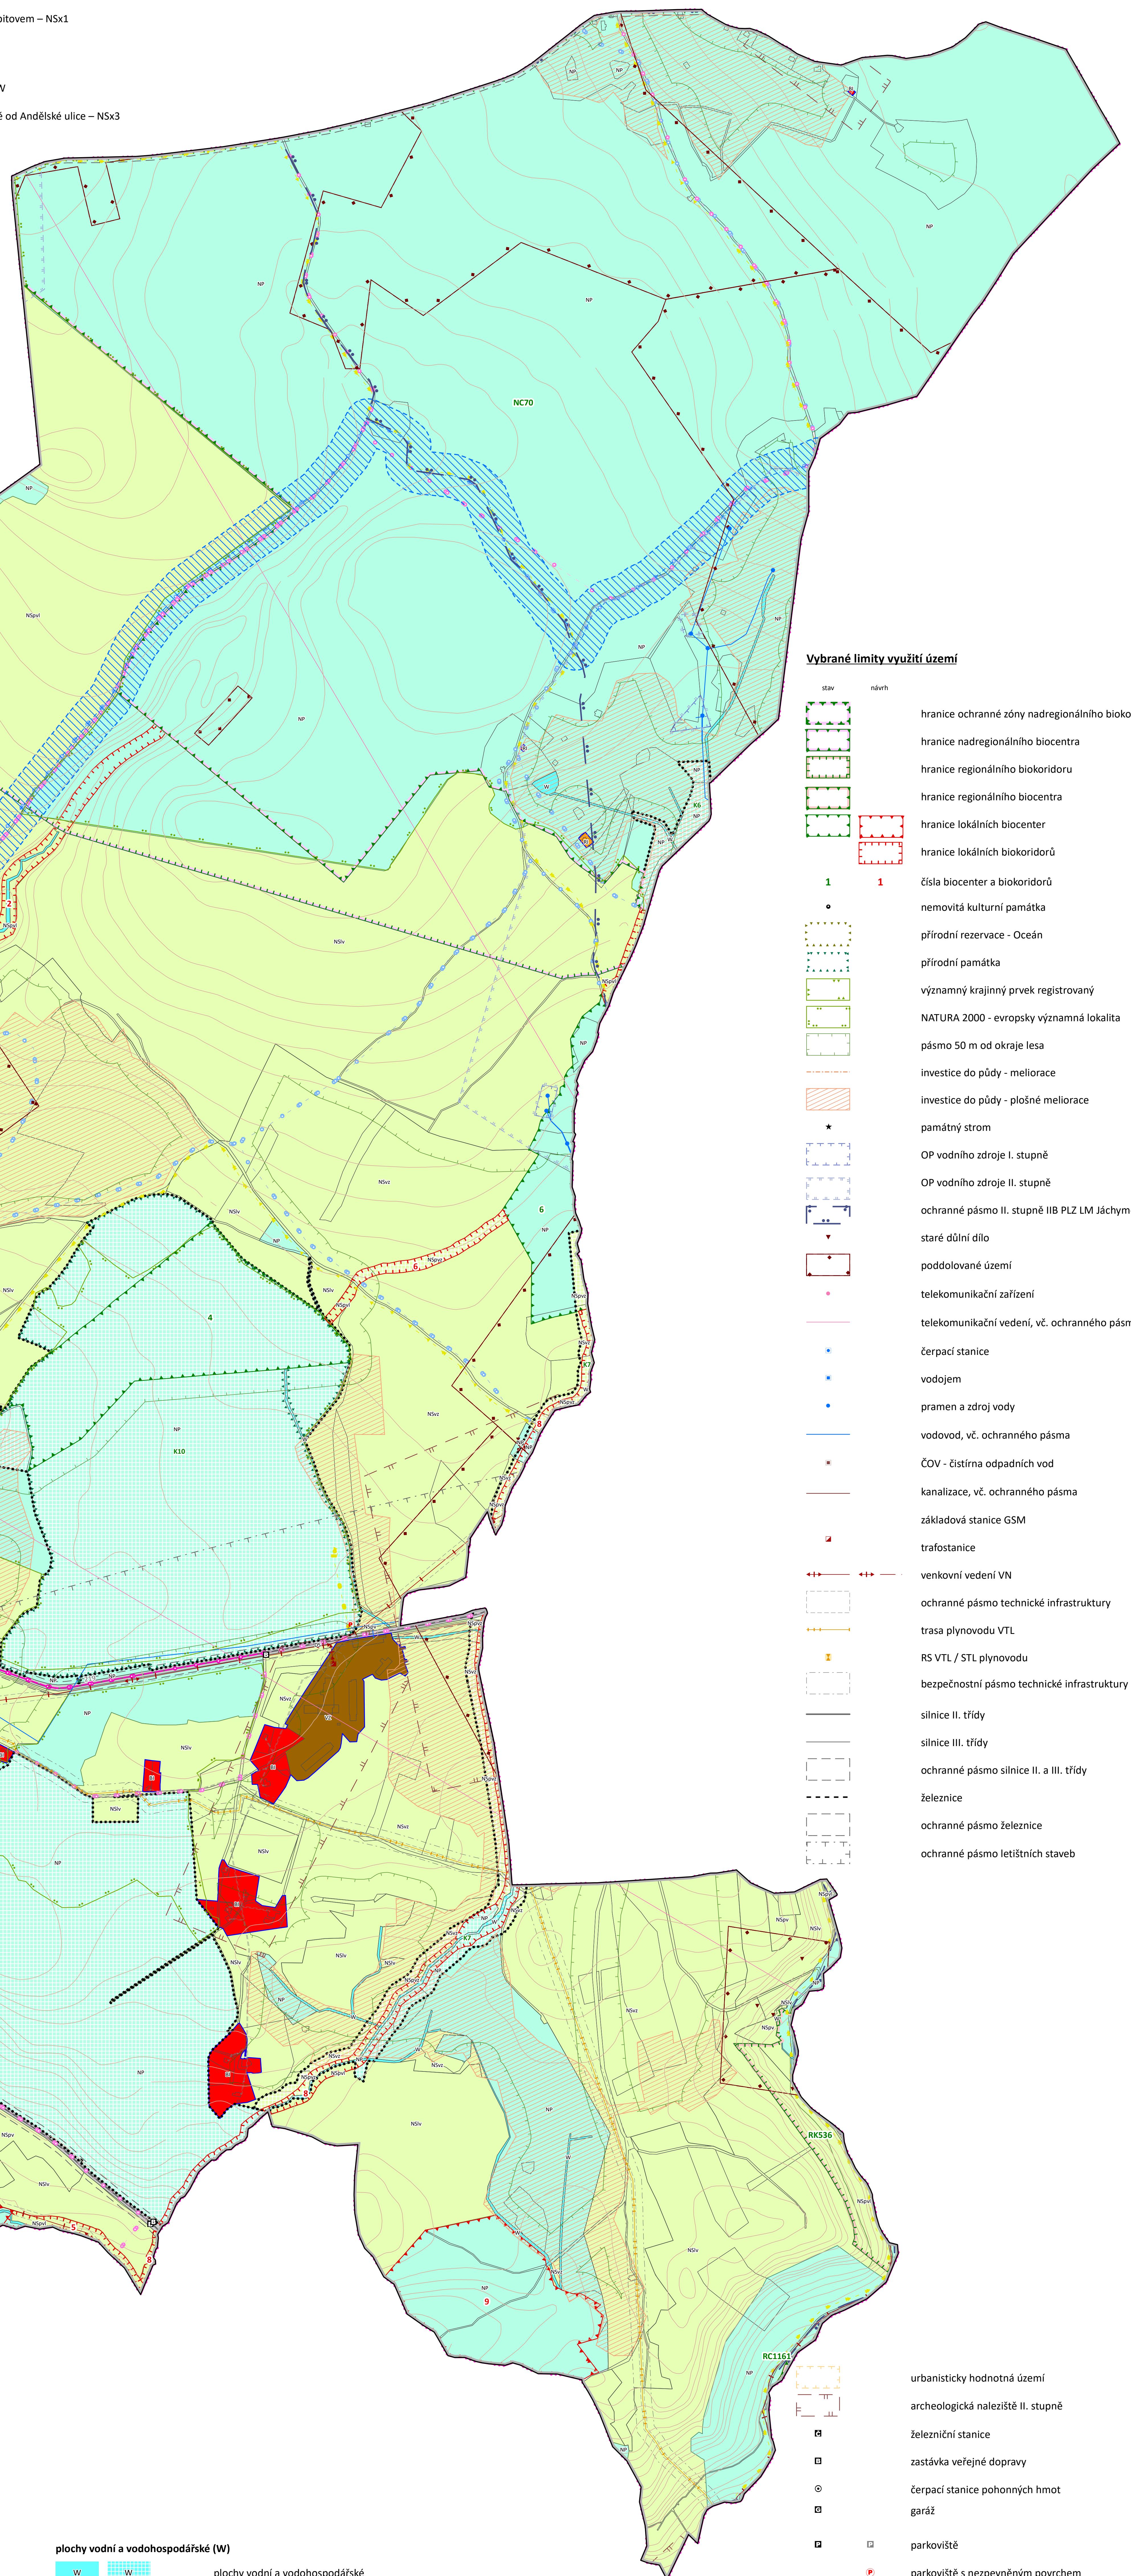

### Vymezení území

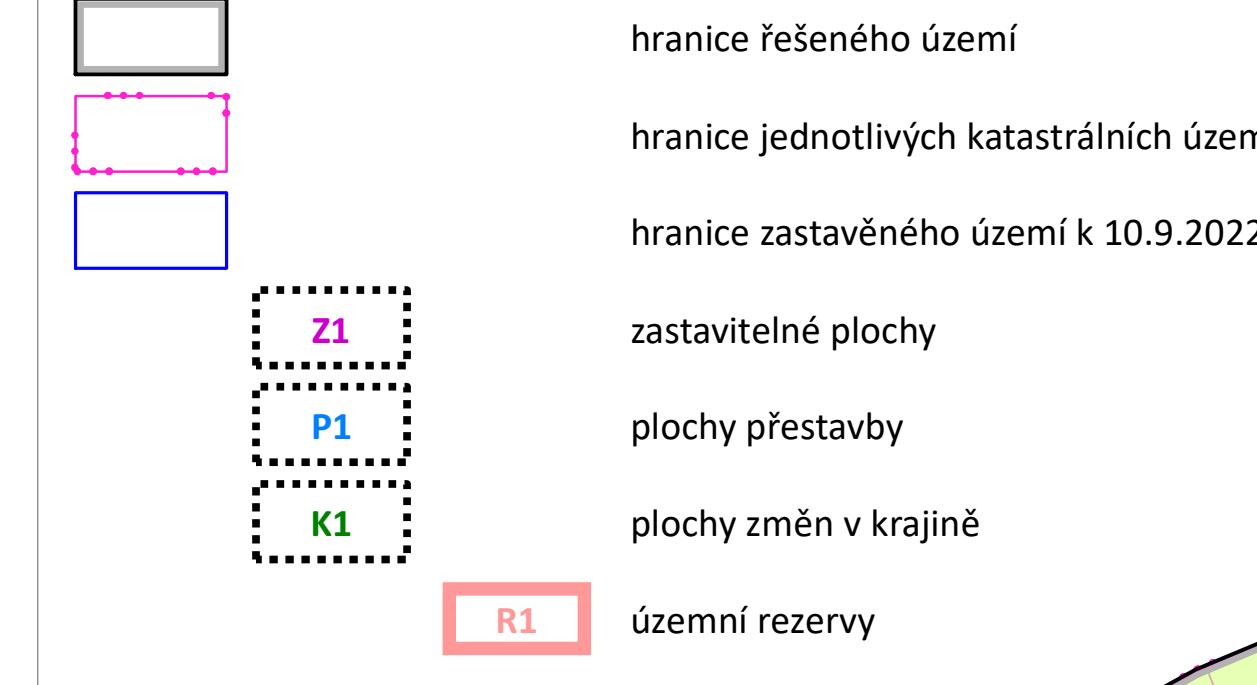

### Plochy s rozdílným způsobem využití

	plochy stabilizované	plochy změn	územní rezervy
plochy bydlení (B)	BI	BI	BI
bydlení v rodinných domech			
bydlení v rodinných domech - městská a příměstská			
plochy rekrece (R)	RX		
rekreace - plochy staveb pro rodinnou rekreaci			
rekreace - se specifickým využitím - zahrádkářské osady bez možnosti chatek			
plochy občanského vybavení (O)	OV	OM	OM
občanské vybavení - veřejná infrastruktura			
občanské vybavení - komerční zařízení malá a střední			
občanské vybavení - hřbitov			
občanské vybavení - tělovýchovná a sportovní zařízení			
občanské vybavení - se specifickým využitím - agroturistika - služby			
občanské vybavení - se specifickým využitím - minimální zázemí lyžařského areálu			
občanské vybavení - se specifickým využitím - zázemí lyžařského areálu			
občanské vybavení - se specifickým využitím - rozšířené zázemí lyžařského areálu			
plochy smíšené obytné (S)	SM	SX1	
smíšené obytné - městské			
smíšené obytné - se specifickým využitím			

### ZÁZNAM O ÚČINNOSTI

SPRÁVNÍ ORGAN, KTERÝ ZMĚNU C. 1 VYDAVÁ: Zastupitelstvo obce Pernink

PORADOVÉ ČÍSLO POSLEDNÍ ZMĚNY: 1

DATUM NAKAŘENÍ ÚZEMNÍHO PLÁNU: Petr Groh, starosta obce

OPAKOVANÝ NAKŘENÍ PORIZOVATELE:

podpis opakovaného člena pověřovatele,

dejí všechna rozhodnutí

### ÚZEMNÍ PLÁN PERNINK

ÚPLNÉ ZNĚNÍ PO VYDÁNÍ ZMĚNY Č. 1

GRAFIKA ČASTI ODVOZOVANÉ ÚZEMNÍHO PLÁNU

měřítko: 1 : 5 000

KOORDINAČNÍ VÝKRES

ZADAVATEL: Obec Pernink, T. G. Masaryka 1, 362 36 Pernink

PŘEDLOUŽATEL: Obec úřad Pernink, T. G. Masaryka 1, 362 36 Pernink

ZPRACOVATEL: Atelier Kontext s.r.o., Nad Zámečkem 385/39, 150 00 Praha 5

Ing. arch. Alena Svandeková

ověření ČKA: č. 04 545, autorizace pro oboř územní plánování (A.2)

podpis autorkové osoby a

otisk autorkového razítka

autorský tým: Ing. arch. Alena Svandeková, RNDr. Ing. Miroslav Vrtíška, Ph.D., Ing. Michal Tomáš

DATUM: červen 2023

### plochy dopravní infrastruktury (D)

DS – dopravní infrastruktura - silniční

DZ – dopravní infrastruktura - železniční

### plochy technické infrastruktury (T)

TJ – technická infrastruktura - inženýrské sítě

### plochy výroby a skladování (V)

VL – výroba a skladování - lehký průmysl

VD – výroba a skladování - drobná a řemeslná výroba

VR – výroba a skladování - zemědělská výroba

### plochy veřejných prostranství (P)

PV – veřejná prostranství

PX1 – veřejná prostranství - se specifickým využitím - veřejná zeleň

PX2 – veřejná prostranství - se specifickým využitím - veřejná zeleň - ochranná a izolační

PX3 – veřejná prostranství - se specifickým využitím - veřejná zeleň - lesoparky

PX4 – veřejná prostranství - veřejná zeleň - parky

PX5 – zeleň - soukromá vyhrazená

### plochy zeleně (Z)

Z1 – zeleně - soukromá vyhrazená

### plochy vodní a vodohospodářské (W)

W – plochy vodní a vodohospodářské

### plochy přírodní (N)

NP – plochy přírodní

### plochy smíšené nezastavěného území (H)

NS – plochy smíšené nezastavěného území

### Význam indexu funkcí zastoupených v plochách se smíšenou funkcí:

p – přírodní

p1 – přírodní specifická - krajinná zeleň

z – zemědělská

v – vodohospodářská

o – ochranná

s1 – sportovní - lyžařský sjezdový areál

s2 – sportovní - areál lanového centra

s3 – sportovní - lyžařský běžecký areál

x1 – specifické využití - agroturistika - zemědělské zázemí

x2 – specifické využití - vleztová a přistávací plocha pro provozování leteckých prací

x3 – specifické využití - obora

### Koridory

stav – stav

návrh – návrh

územní rezervy – územní rezervy

koridor Krušnohorské lyžařské magistrály (CD1)

Celé správní území je jízdním územím Ministerstva obrany z hlediska povolení využívání druhů staveb.

Celé správní území obce Pernink se nachází v CHOPAV Krušné hory.

Trasa vedení VN 2/21 k napojení na výstavbu traťovnice TS15 na východním okraji obce na ppč. 2646 v k.ú. Pernink bude upřesněna až v územním řízení.